




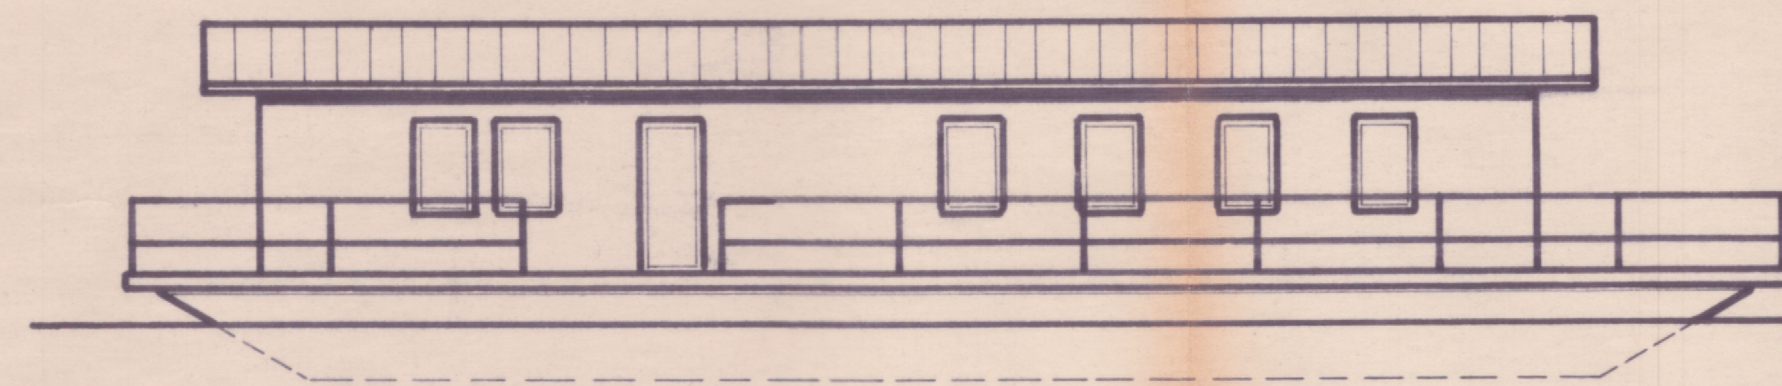


Nordansicht

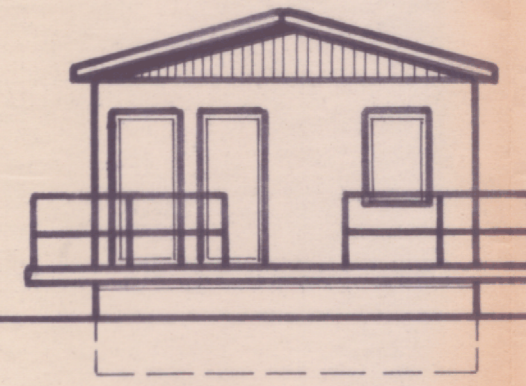


Ostansicht

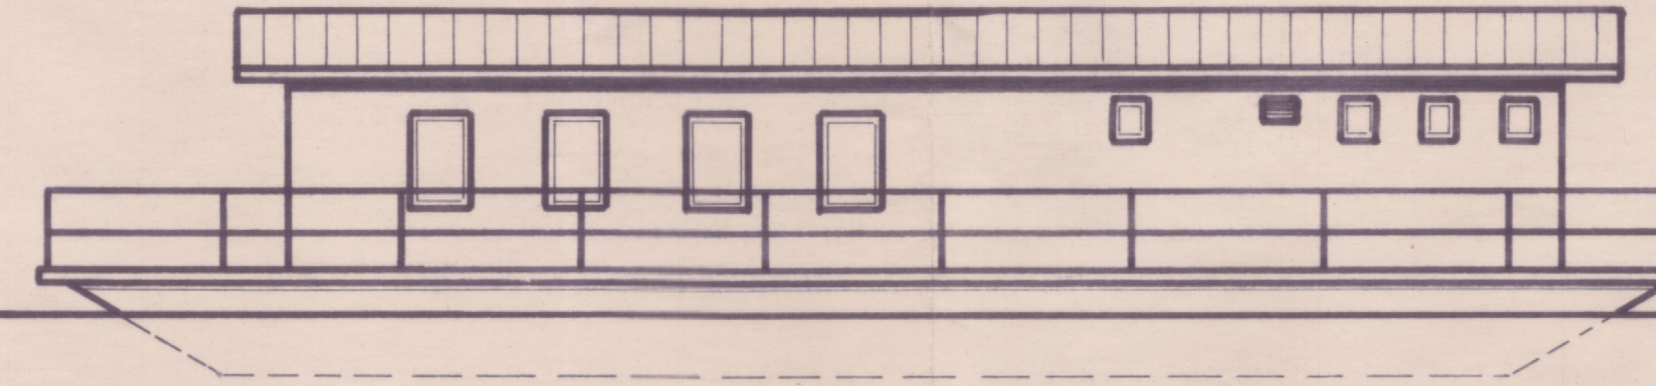




Südansicht

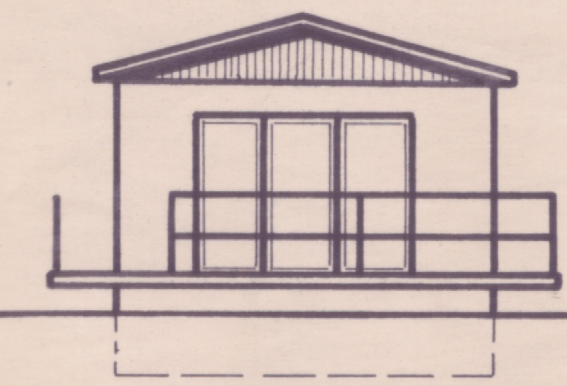


Westansicht

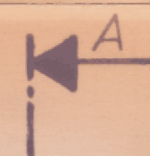

Wandaufbau

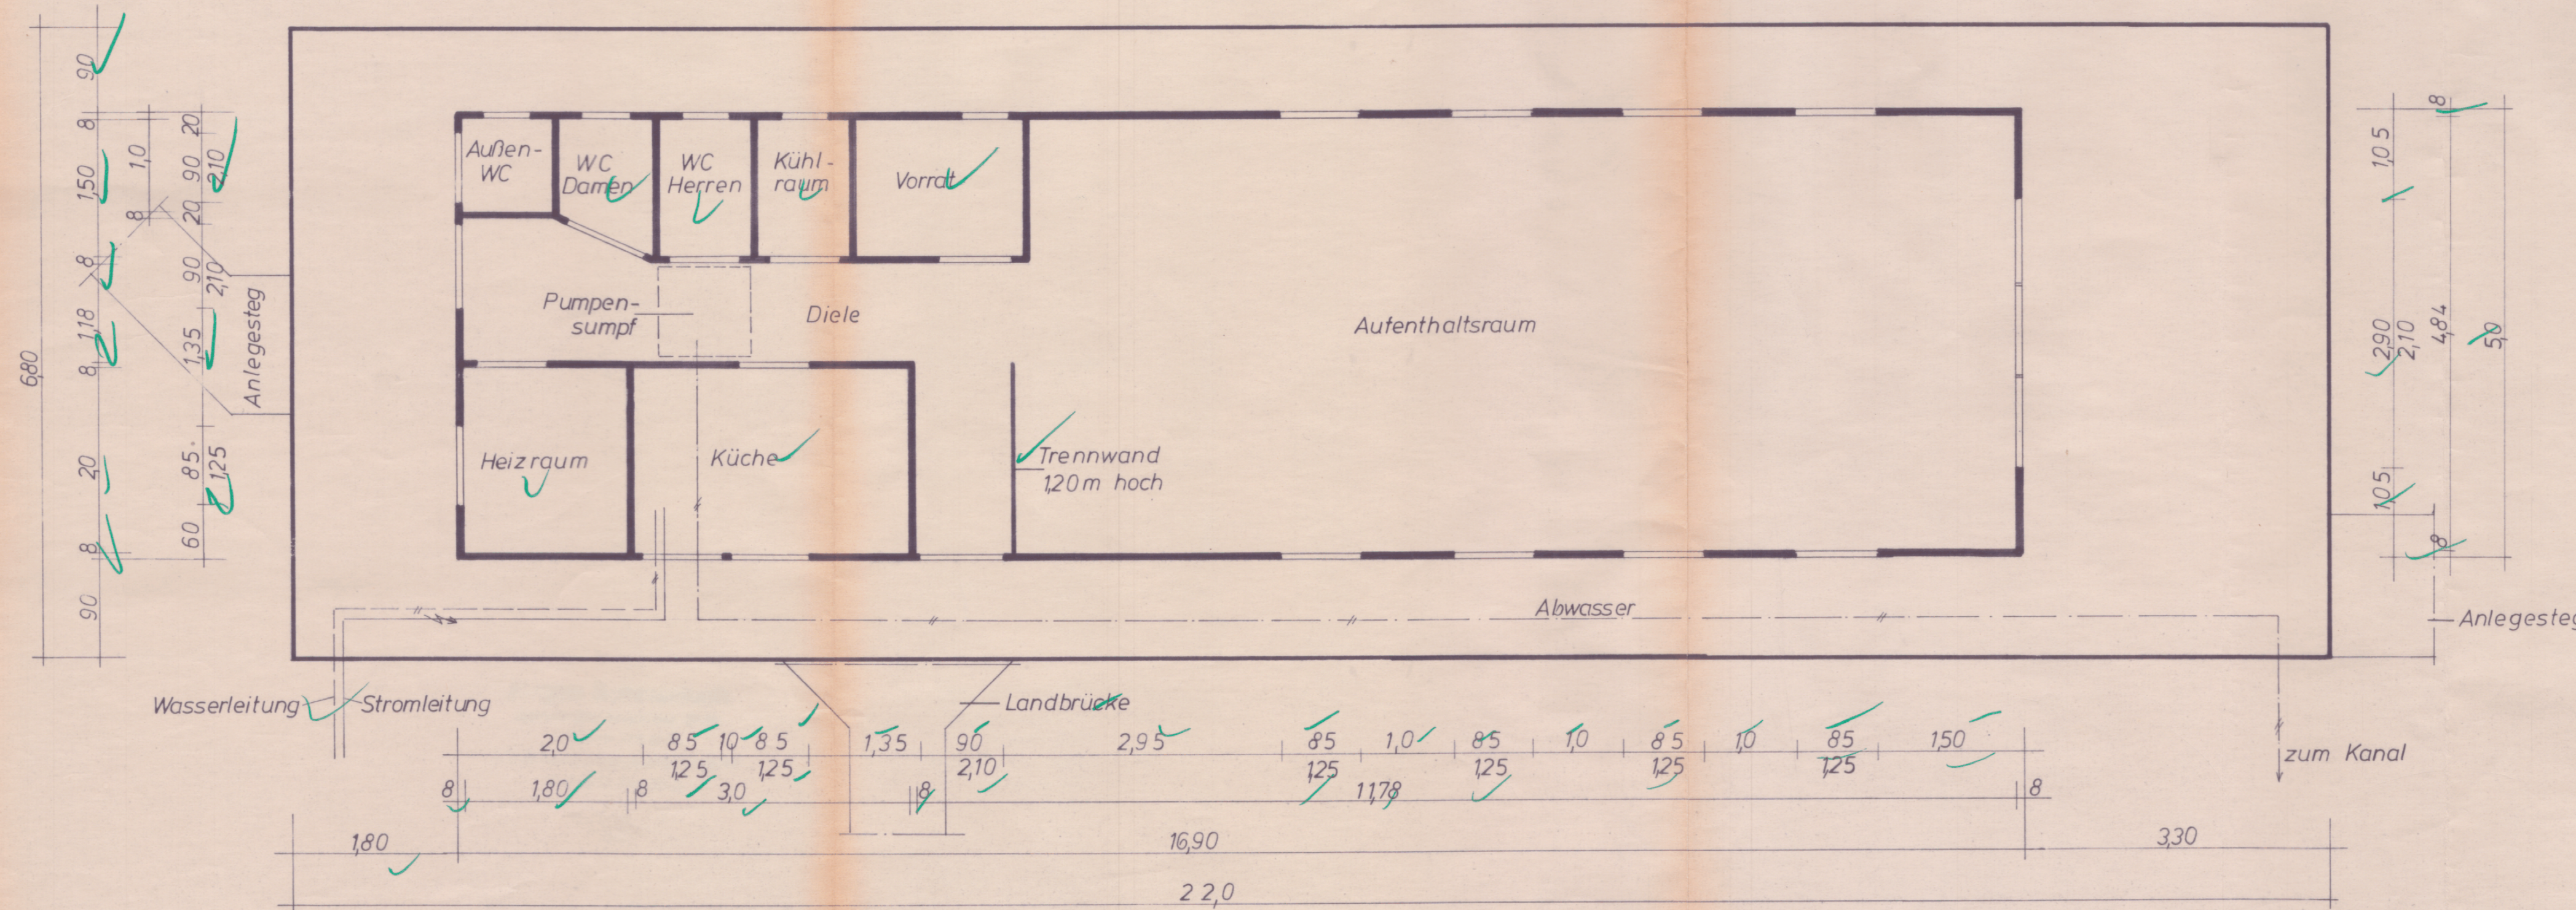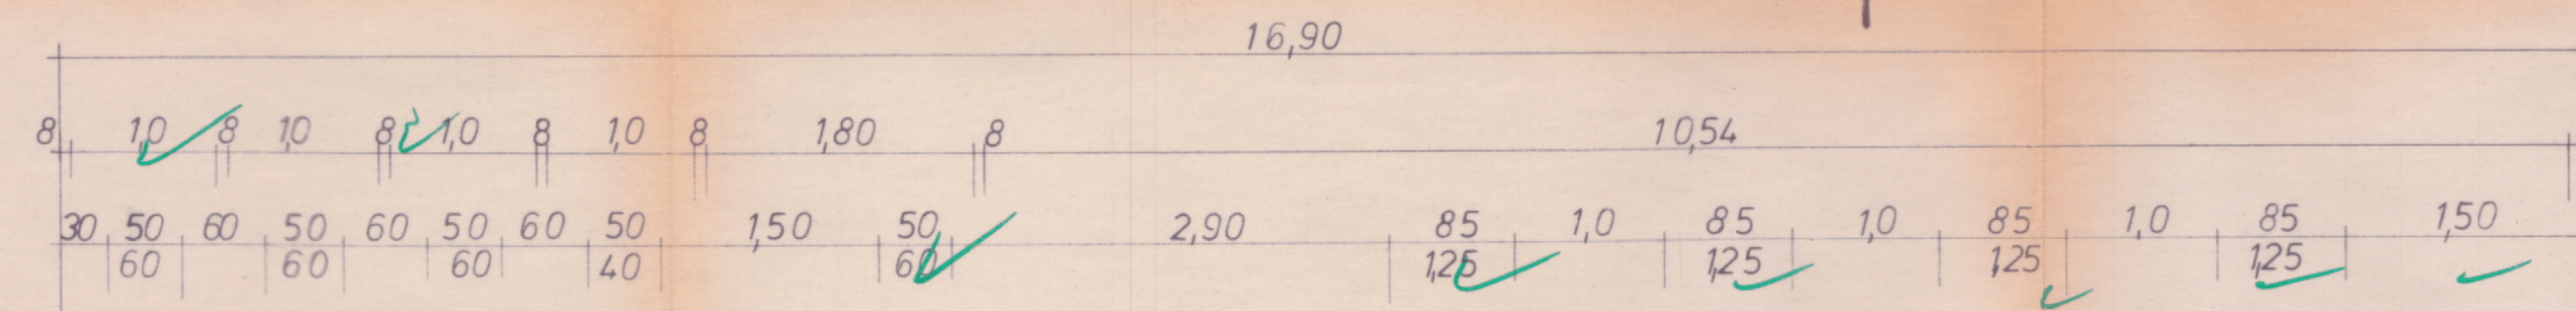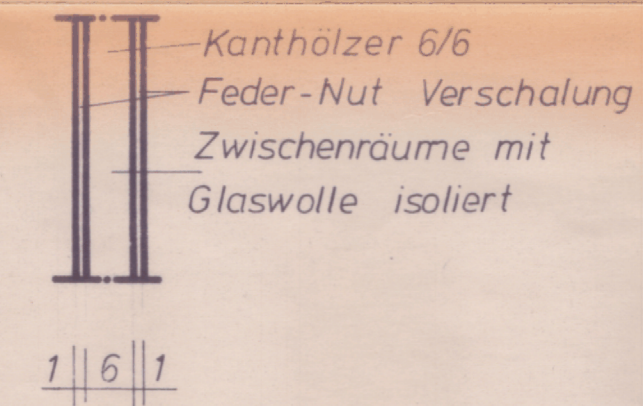

Grundriß (M 1:50)

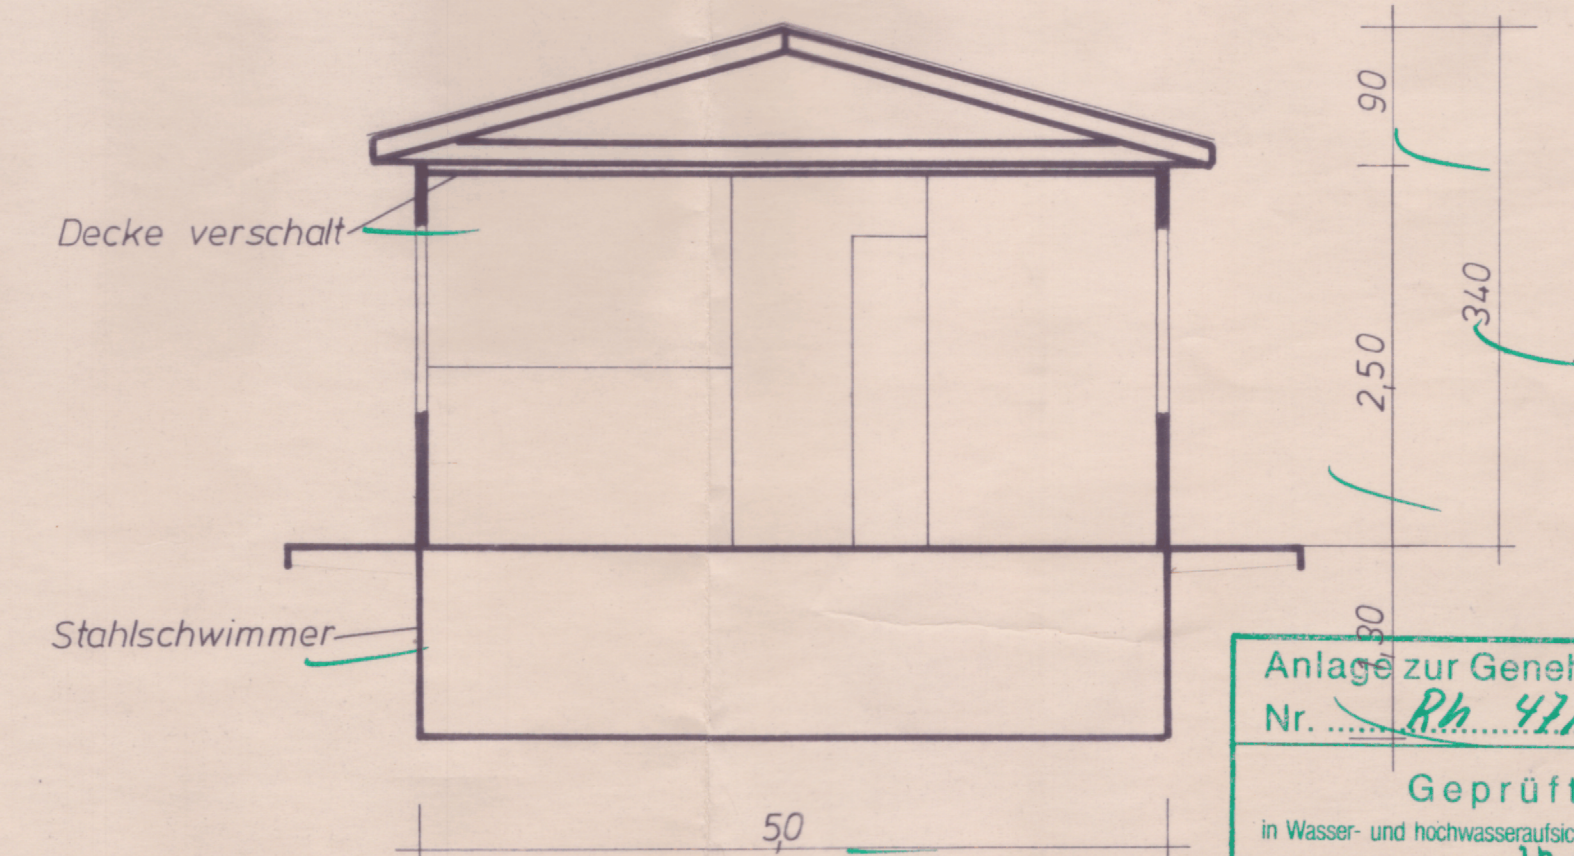

Schnitt A-B (M 1:50)



Schwimmendes Club-Haus des
Motor-Yacht-Clubs im
Mondorfer Hafen

M 1:100 (M 1:50)

Mondorf, den 12.9.78

Antragsteller: Jürgen Schmieduch
Beratender Ingenieur BDB
auf dem Acker 16
5216 Niederkassel-Mondorf
Ruf 02 23/45 0070

